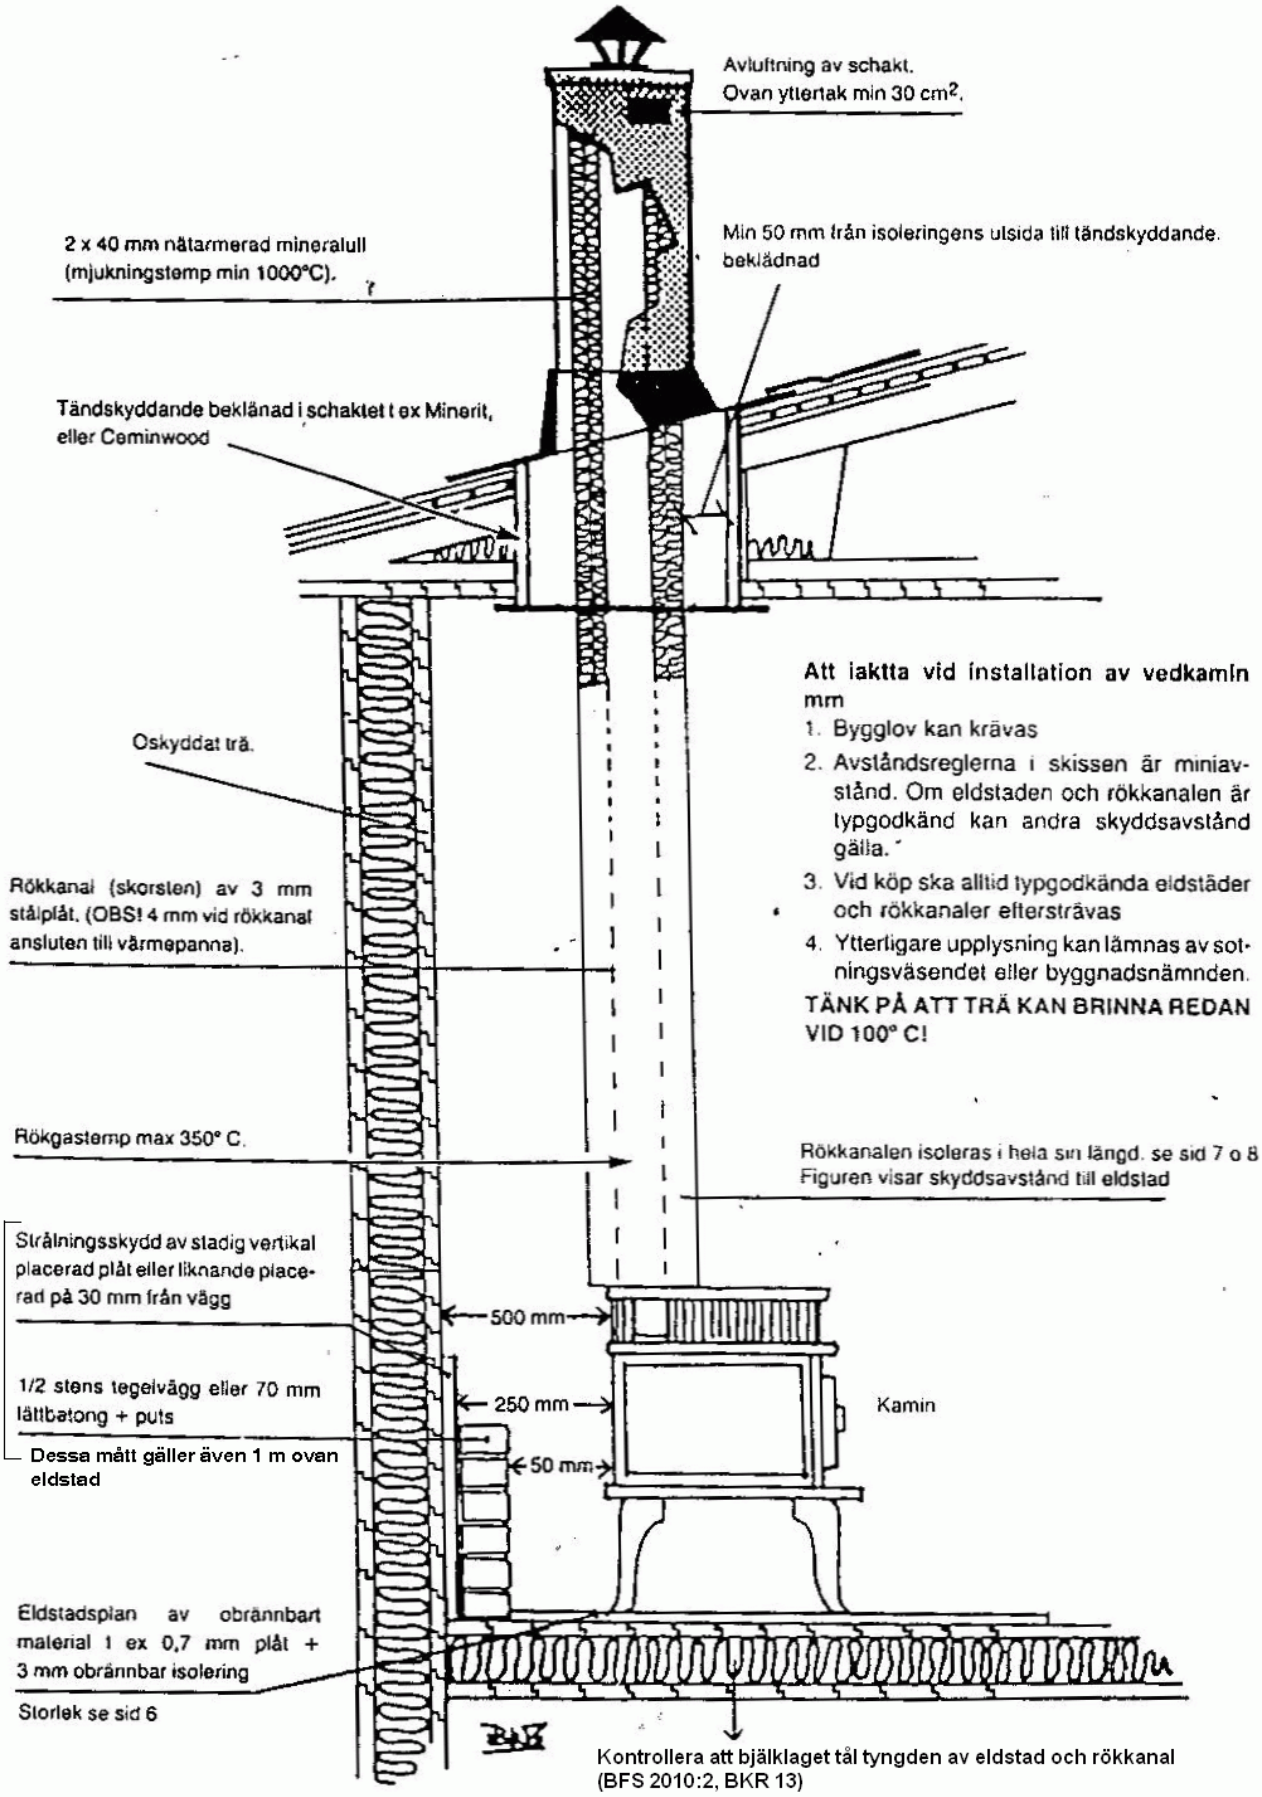EXEMPEL på olika skyddsavstånd till olika väggmaterial